




Estratto Piano di Assetto del Territorio
Aree di urbanizzazione consolidata (art. 37 NT - PAT)

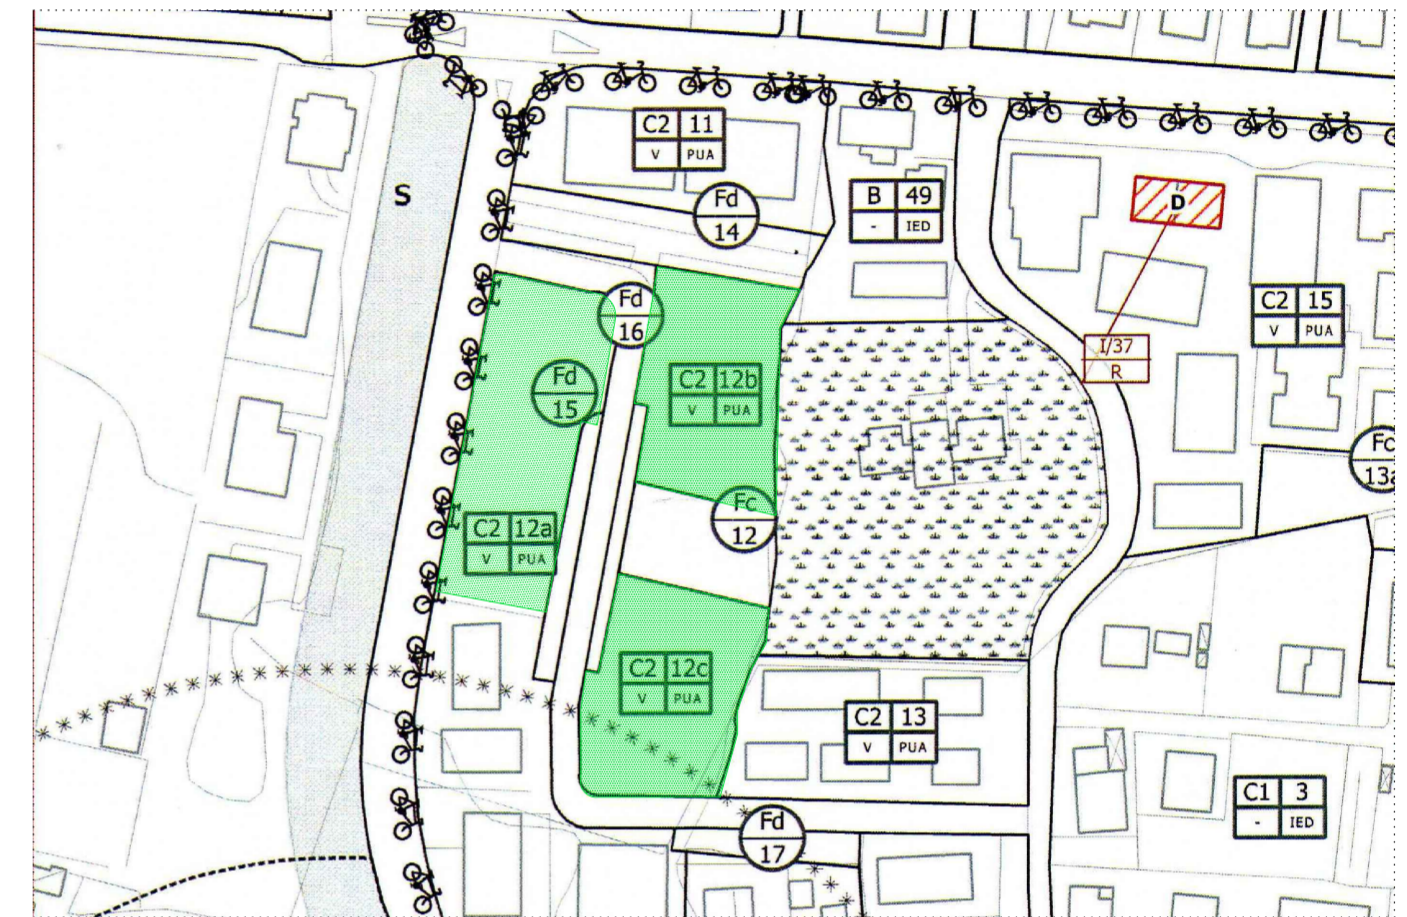

Estratto Piano degli Interventi 1:2000
Z.T.O. C2 - parti del territorio destinate a nuovi complessi insediativi - inedificate (art. 24 NTO - PI)

VARIANTE



Estratto di mappa 1:2000
Comune di Casier
Foglio 1 - mappali n. 3294 - 3297 - 3300 - 3302 - 3306 - 3308

Architetto Franco Vendrame Via Brigata Marche, 167-31030 Carbonera (TV)-Tel 0422-445599-e-mail vendrame.franco@gmail.com			
Comune di Casier - Provincia di Treviso			
COMMITTENTE			
PROGETTO VARIANTE PIANO LOTTIZZAZIONE C2/4 VARIANTE DATI METRICI			
DISEGNO ESTRATTO MAPPA - PAT - PI PLANIMETRIE			
SCALE 1:2000	TAVOLA N. U	DATA 02-12-2005	AGGIOR. 07-01-2008
AGGIOR.			
DOMANDA VARIANTE AL Pdl C2/4			